



NOZAR
GRUPO INMOBILIARIO


OFICINA COMERCIAL: Velázquez 83, Local comercial.
MADRID
902 44 22 55 www.nozar.es

NOZAR
FRANCISCO SUÁREZ

51 VIVIENDAS, GARAJES, TRASTEROS Y ESTUDIOS

Francisco Suarez, 13
Madrid

PORTAL 1 2º B

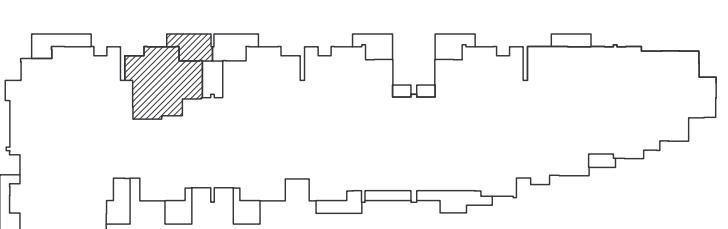

ESCALA 1:100



SUPERFICIE ÚTIL DE LA VIVIENDA
SUPERFICIE CONSTRUIDA DE LA VIVIENDA
(incluye parte proporcional de zona común.)

74.39 m2
95.00 m2

SUPERFICIE ÚTIL TERRAZA
SUPERFICIE CONST. TERRAZA
SUPERFICIE CONSTRUIDA TOTAL

18.94 m2
20.94 m2
115.94 m2

SUPERFICIES, MEDIDAS, CONFIGURACIÓN,
LINDES Y DEMÁS, SON LOS PREVISTOS,
SUJETOS A POSIBLES MODIFICACIONES
POR EXIGENCIAS TÉCNICAS, JURÍDICAS
O COMERCIALES.